BẢN ĐỒ TỔNG THỂ

PHỤC VỤ CÔNG TÁC GIAO ĐẤT VÀ CẤP GIẤY CHỨNG NHẬN QUYỀN SỬ DỤNG ĐẤT

CÔNG TRÌNH: ĐẦU TƯ CƠ SỞ HẠ TẦNG KHAI THÁC QUỸ ĐẤT, MỞ RỘNG KHÔNG GIAN ĐÔ THỊ KHU TRUNG TÂM PHƯỜNG NGÔ MÂY, THÀNH PHỐ KON TUM

ĐỊA ĐIỂM: TỔ 1, PHƯỜNG NGÔ MÂY, TP.KON TUM, TỈNH KON TUM

TỈNH KON TUM- TP. KON TUM

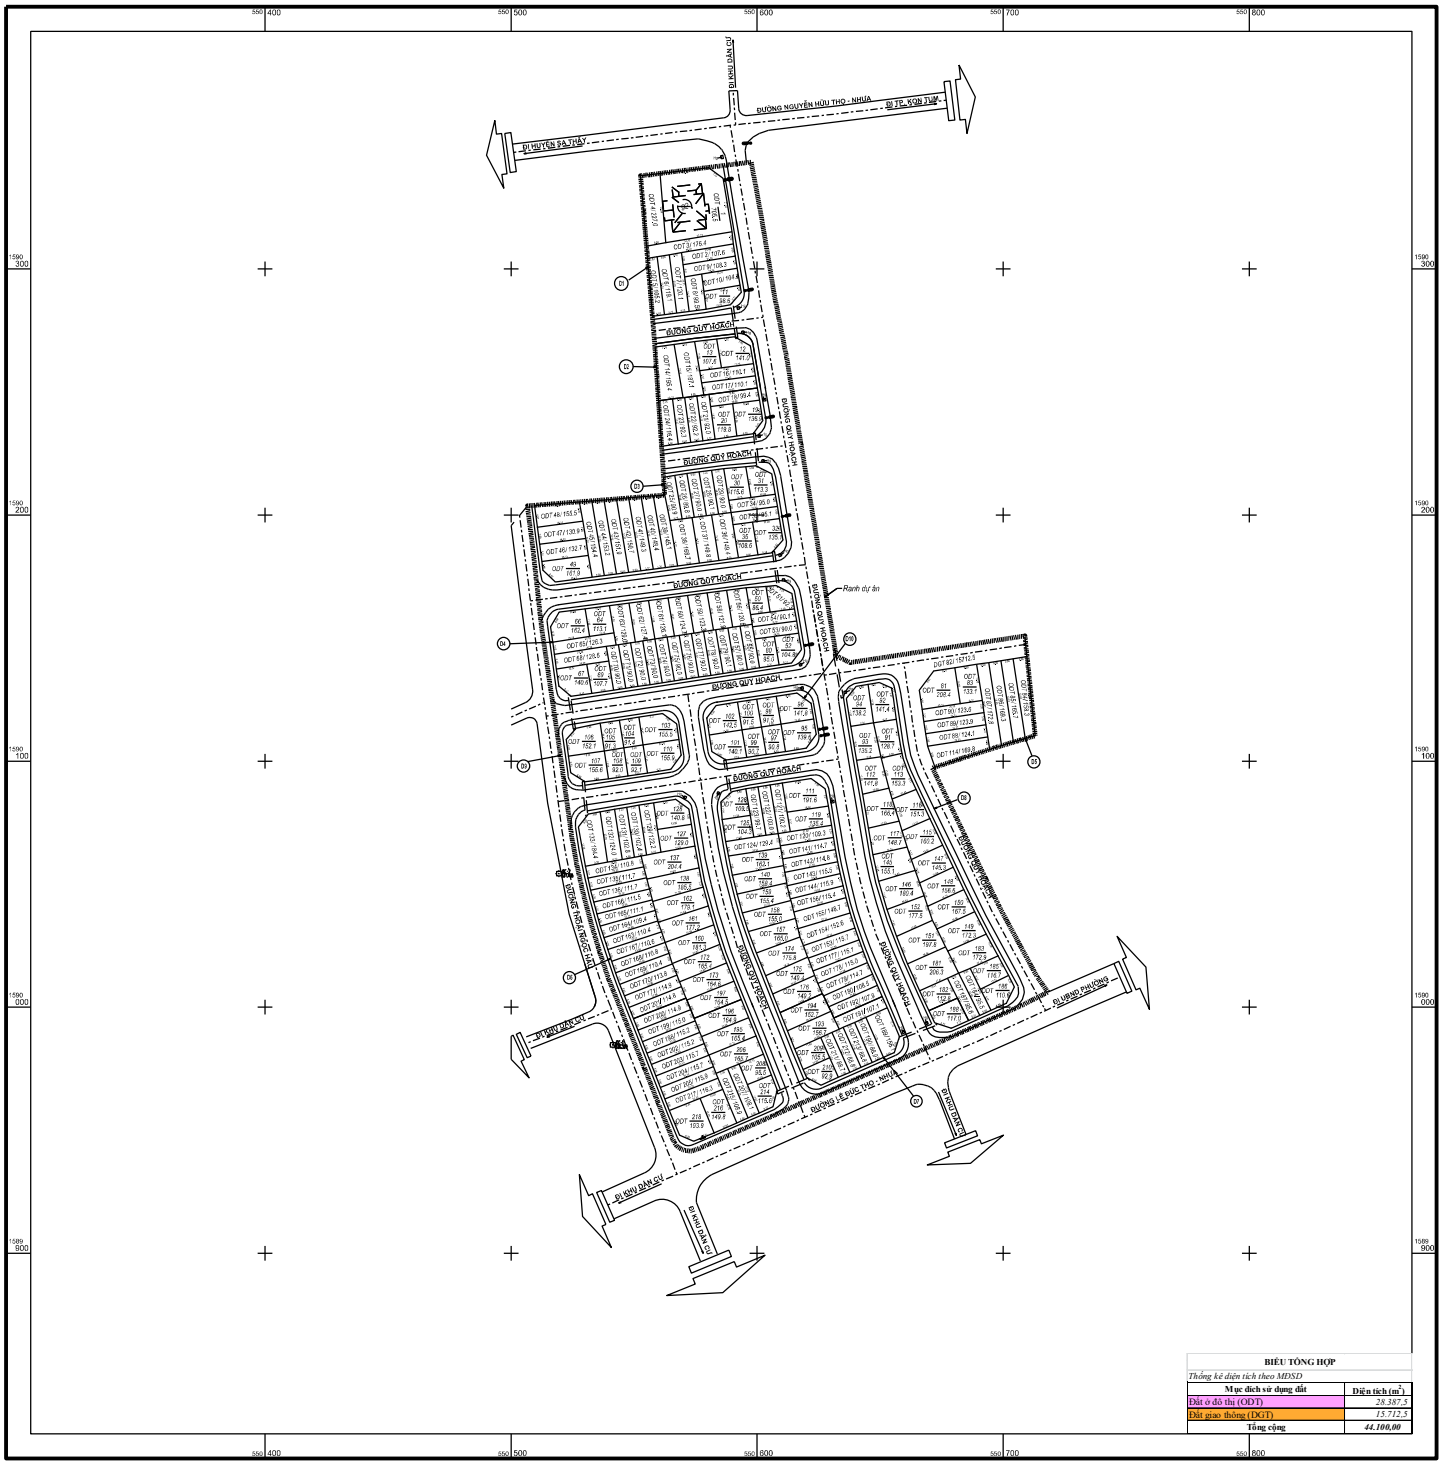

BIỂU TỔNG HỢP

Thống kê diện tích theo MĐSD

Mục đích sử dụng đất	Diện tích (m^2)
Đất ở đô thị (ODT)	*28.387,5*
Đất giao thông (DGT)	*15.712,5*
Tổng cộng	***44.100,00***

Đo vẽ, tháng.... năm 2020
Công ty TNHH TĐ Nam Việt
(Ký tên, đóng dấu)

Ngày.... tháng.... năm 2020
Trung tâm phát triển quỹ đất tỉnh Kon Tum
(Ký tên, đóng dấu)

TỶ LỆ 1:1000

1 cm trên bản đồ bằng 10 m trên thực địa

20m 10 0 20 40 60 80m

Công nhận đo vẽ đúng hiện trạng
Ngày ... tháng .... năm 2020
UBND Phường Ngô Mây
(Ký tên, đóng dấu)

Ngày .... tháng .... năm 2020
Phòng Tài nguyên và Môi trường Tp. Kon Tum
(Ký tên, đóng dấu)

Duyệt, ngày .... tháng .... năm 2020
Sở Tài nguyên và Môi trường tỉnh Kon Tum
(Ký tên, đóng dấu)

Ghi chú các thửa đất nhỏ

| | | |